


OKNO O4

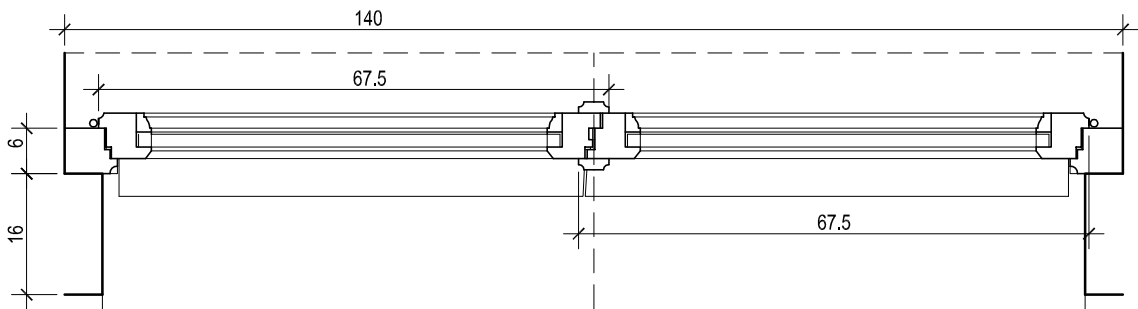

UWAGA !!! WSZYSTKIE WYMIARY SPRAWDZIĆ NA BUDOWIE

URBANISTYKA+ARCHITEKTURA+KONSERWACJA+MODERNIZACJE+WNĘTRZA+INWESTYCJE  
STUDIO ARCHITEKTONICZNE ~ ANDRZEJ KADŁUCZKA ~ PROF.DR INŻ. ARCHITEKT SARP  
ADRES STUDIA: 31-425 KRAKÓW, UL. ROGATKA 3 / 8, TEL.:012 418 00 11, TEL./FAX: 012 418 10 56  
ADRES : 30-075 KRAKÓW, UL.RACŁAWICKA 30 B/2 TEL./FAX:+48/12/633-93-13



OBIEKT: NARODOWY STARY TEATR IM. HELENY MODRZEJEWSKIEJ W KRAKOWIE  
31-010 KRAKÓW, UL. JAGIELLOŃSKA 5  
DZ. NR 333 obr.1 - ŚRÓDMIEŚCIE  
INWESTOR: NARODOWY STARY TEATR  
IM. HELENY MODRZEJEWSKIEJ W KRAKOWIE  
31-010 KRAKÓW, UL. JAGIELLOŃSKA 5  
TEMAT: PROJEKT KONSERWATORSKI WYMIANY STOLARKI OKIENNEJ  
W BUDYNKU PRZY ULICY JAGIELLOŃSKIEJ 5 / SZEWSKIEJ 13 W KRAKOWIE  
FAZA: PROJEKT BUDOWLANY  
TYTUŁ RYSUNKU : OKNO O4

GL.PROJ./AUTOR :	PROF.ARCH. ANDRZEJ KADŁUCZKA upr. proj. 220/82	PODPIS:.....
WSPÓŁPRACA :	ARCH. PIOTR KOTUCHA	PODPIS:.....
WSPÓŁPRACA :	ARCH. DOMINIK PRZYGODZKI	PODPIS:.....
SPRAWDZAJĄCY :	ARCH. MONIKA WAMSIEDL-GOŁĘBIEWSKA upr.proj. 425/86	PODPIS:.....
SKALA: 1:10	DATA: KWIECIEŃ 2015	UMOWA: Nr ADr-17/15/ZP RYS.: AR09