


elewacja wschodnia



elewacja południowa

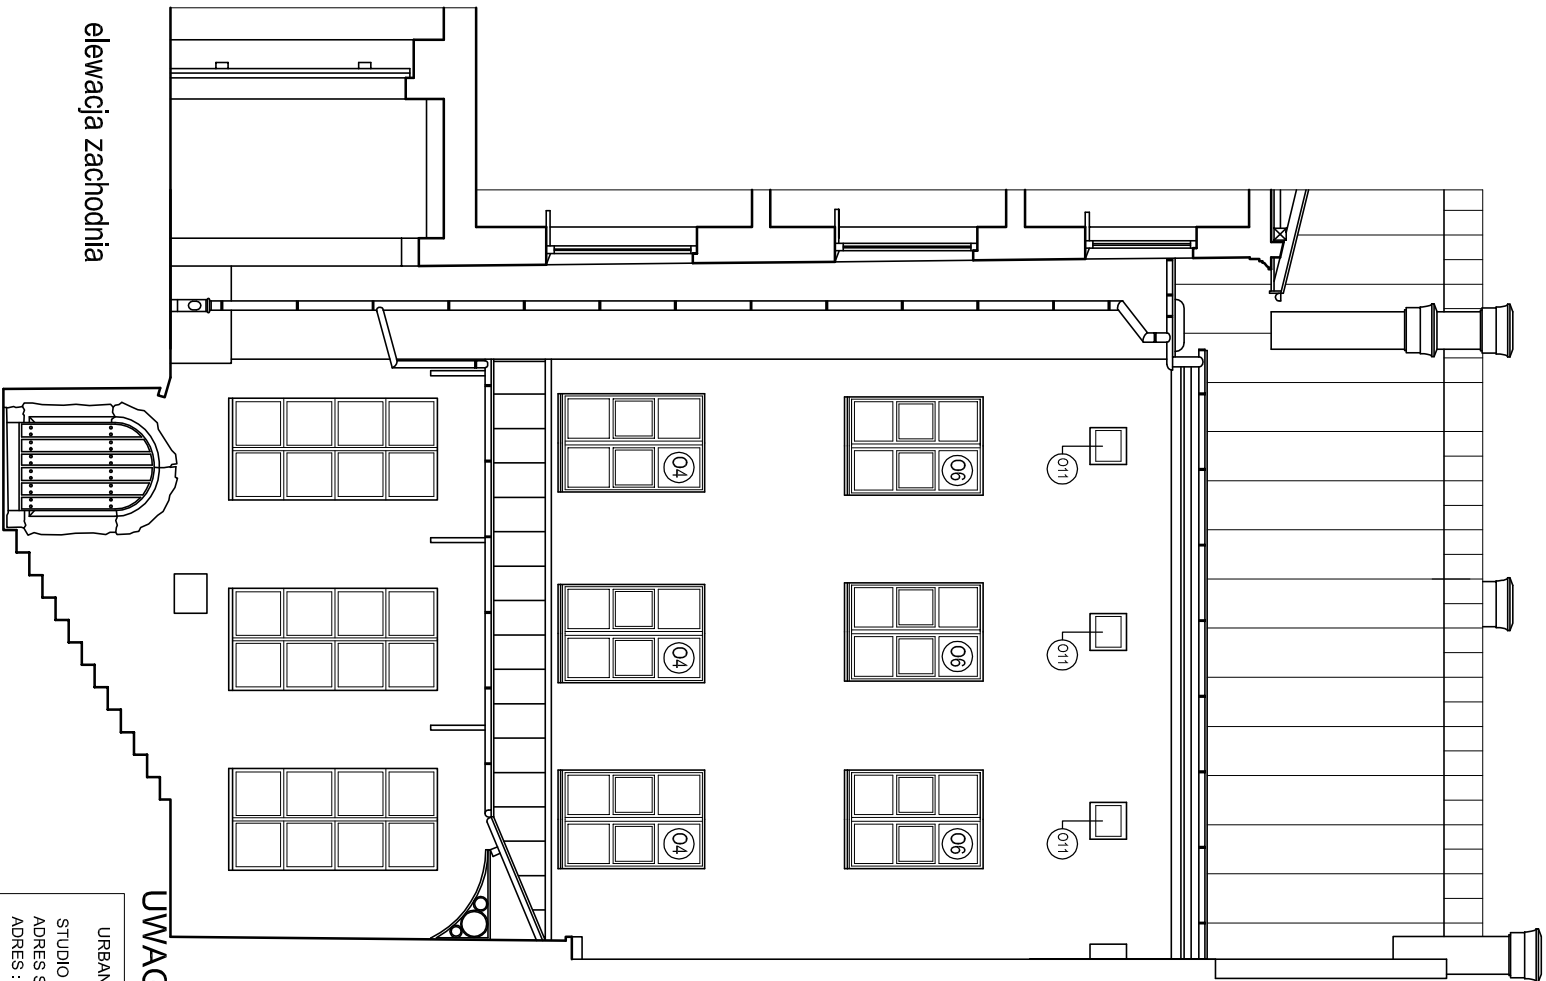

elewacja zachodnia

UWAGA !!! WSZYSTKIE WYMIARY SPRAWDZIĆ NA BUDOWIE

URBANISTYKA+ARCHITEKTURA+KONSERWACJA+MODERNIZACJE+WNĘTRZNA+INWESTYCJE
STUDIO ARCHITEKTOWICZNE - ANDRZEJ KADŁUŻCZA - PROF. DR INŻ. ARCHITEKT SWAP
ADRES STUDIO: 31-425 KRAKÓW, UL. ROGATKA 3/18, TEL.: 012 418 00 11, TEL./FAX: 012 418 10 96
ADRES: 30-075 KRAKÓW, UL. SKOŁYMIŁA 50 B/2, TEL./FAX: +48 265294213



OBIEKT: NARODOWY STARY TEATR IM. HELENY MODRZEJEWSKIEJ W KRAKOWIE
31-010 KRAKÓW, UL. JAGIELLOŃSKA 5
DZ. NR 333 ob: 1 - ŚRODOWISZCIE

INWESTOR: NARODOWY STARY TEATR
IM. HELENY MODRZEJEWSKIEJ W KRAKOWIE
31-010 KRAKÓW, UL. JAGIELLOŃSKA 5

TEMAT: PROJEKT KONSERWATORSKI WYMAGANY STOLARKI OKIENNEJ
W BUDYNKU PRZY ULICY JAGIELLOŃSKIEJ 5 I SZENSKIEJ 13 W KRAKOWIE

FAZA: PROJEKT BUDOWLANY

TYTUŁ RYSUNKU: ELEWACJE DZIEDZIŃCA - INWENTARYZACJA
OZNACZENIA PROJEKTOWANEJ STOLARKI

GL. PROJ./AUTOR: PROF. ARCH. ANDRZEJ KADŁUŻCZA upr. proj. 220/02

WSPÓŁPRACA: ARCH. PIOTR KOTUCHA

WSPÓŁPRACA: ARCH. DOMINIK PRZYGOZKI

SPRAWDZAJĄCY: ARCH. MONIKA WMAŚIEDŁ-GOLEBIOŃSKA

SKALA: 1:100 DATA: KWIECIEŃ 2015 UMOWA: N/ AD-17/15/ZP RYS.: AR04